



TAV. 3c
Rapp. : 1/1000
Mese: Febbraio '19

TAVOLA DETTAGLIO
INSTALLAZIONE N. 3
Piazza Giovanni Falcone
PALAZZO DI CITTA'


GRUPPO DI PROGETTAZIONE

Ing. Papadia Gabriele Via B.Acquaviva, 41 73048 - Nardo' (LE) Cell. 327.0434093 e-mail: papadia.gabriele@gmail.com	Geom. Durante Santo Via Concordato, 78 73048 - Nardo' (LE) Cell. 338.8765003 e-mail: santodura@libero.it
--	--

Spazio Riservato all'ufficio

Stralcio Aerofotogrammetrico

Rapp. 1/1000

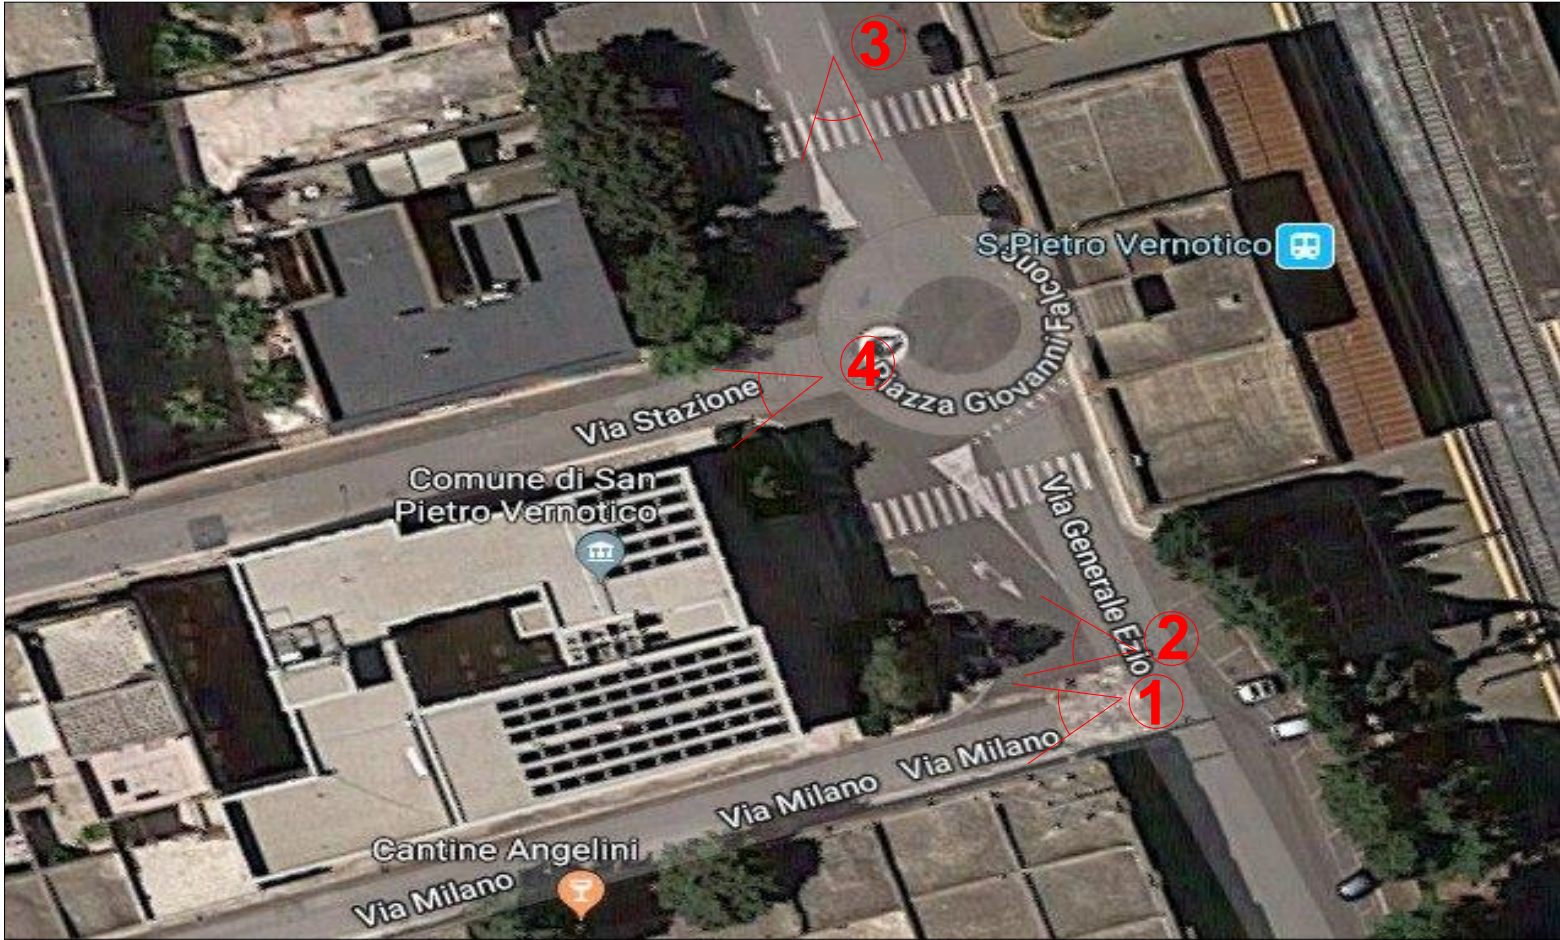

Ortofoto con punti di ripresa Fotografica

