CITTA' DI SAN PIETRO VERNOTICO

Provincia di Brindisi

Progetto per "Contributo Straordinario Per Interventi Di Adeguamento Strutturale E Tecnologico Di Edifici Pubblici Funzionali Alle Attività Investigative e Sicurezza Dei Cittadini" Art. 45 L.R. 67/2017

TAV. 3d
Rapp. : 1/1000
Mese: Febbraio '19

TAVOLA DETTAGLIO
INSTALLAZIONE N. 4
Piazza Domenico Modugno
AREA MERCATALE

GRUPPO DI PROGETTAZIONE

Ing. Papadia Gabriele
Via B.Acquaviva, 41
73048 - Nardo' (LE)
Cell. 327.0434093
e-mail: papadia.gabriele@gmail.com

Geom. Durante Santo
Via Concordato, 78
73048 - Nardo' (LE)
Cell. 338.8765003
e-mail: santodura@libero.it

Spazio Riservato all'ufficio

LEGENDA

CONNESSIONE ESISTENTE	TIPO DI SUPPORTO	NUOVE INSTALLAZIONI
WIRELESS	PALO NUOVO	WIRELESS
WIRELINE	PALO ESISTENTE	WIRELINE
PONTE RADIO	POZZETTO ESISTENTE	TELECAMERA FISSA
	POZZETTO DI PROGETTO	TELECAMERA SPEED DOME

CAVIDOTTO NUOVA REALIZZAZIONE	
CAVO POSATO IN CAVIDOTTO COMUNALE ESISTENTE	
CAVO POSATO A PARETE/AEREO NUOVA REALIZZAZIONE	
COLLEGAMENTO WIRELESS	
POLIZIA MUNICIPALE SALA OPERATIVA	
CAVO MAN	
CAVO DROP	
GIUNTO	G
SCORTA CAVO	

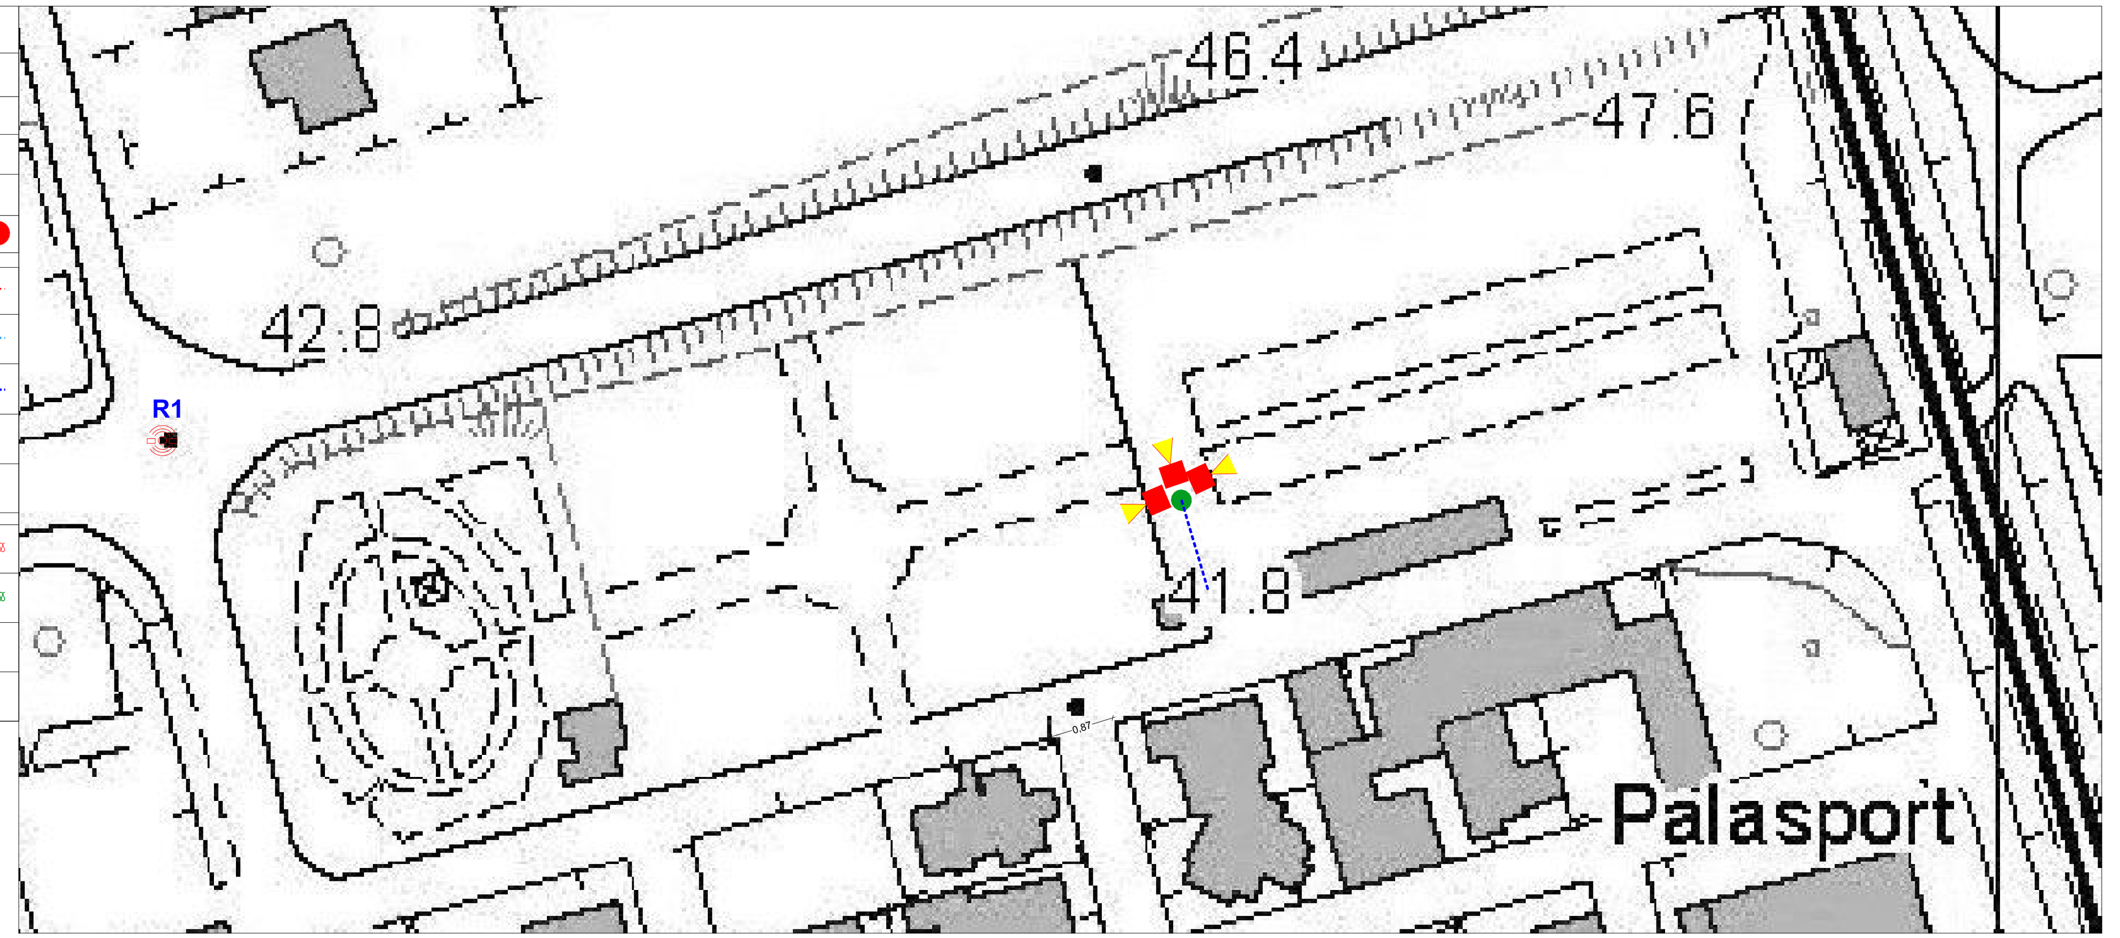

Stralcio Aerofotogrammetrico
Rapp. 1/1000

Ortofoto con punti di ripresa Fotografica

Punto di Ripresa Foto 1

Punto di Ripresa Foto 3

Punto di Ripresa Foto 2

Punto di Ripresa Foto 4