



CITTA' DI SAN PIETRO VERNOTICO

Provincia di Brindisi

Progetto per "Contributo Straordinario Per Interventi Di Adeguamento Strutturale E Tecnologico Di Edifici Pubblici Funzionali Alle Attività Investigative e Sicurezza Dei Cittadini" Art. 45 L.R. 67/2017

TAV. 7
Rapp. :
Mese: Febbraio '19

Particolari Costruttivi:
PALI , POZZETTI E
SEZIONI TIPO


GRUPPO DI PROGETTAZIONE

Ing. Papadia Gabriele
Via B.Acquaviva, 41
73048 - Nardo' (LE)
Cell. 327.0434093
e-mail: papadia.gabriele@gmail.com

Geom. Durante Santo
Via Concordato, 78
73048 - Nardo' (LE)
Cell. 338.8765003
e-mail: santodura@libero.it

Spazio Riservato all'ufficio

PALO DI ALTEZZA 7.00 mt f.t.

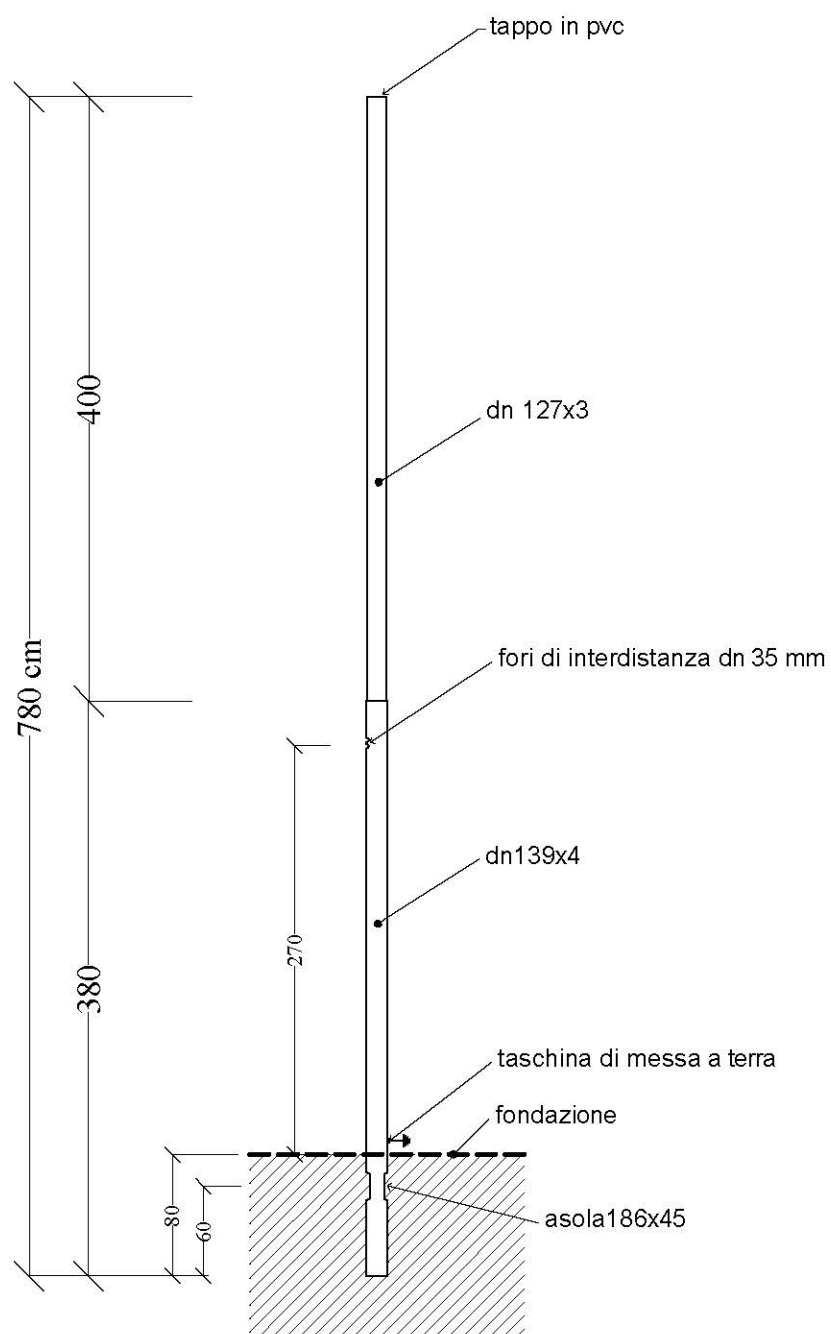


DETTAGLIO POZZETTO 40 X 40

Scala 1:10


Pozzetti prefabbricati in cemento

CHIUSINO IN GHISA CARRABILE

SEZIONE
VERTICALE

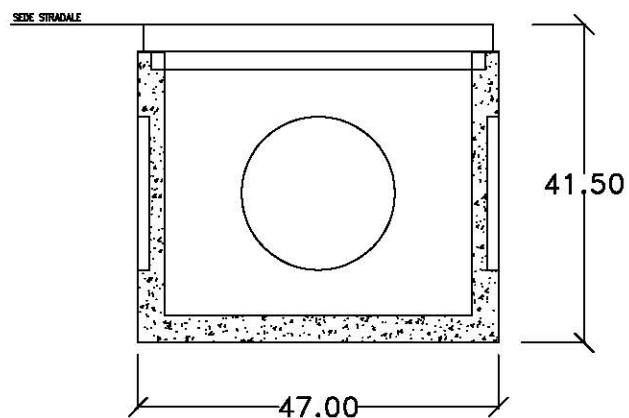

SEZIONE
ORIZZONTALE

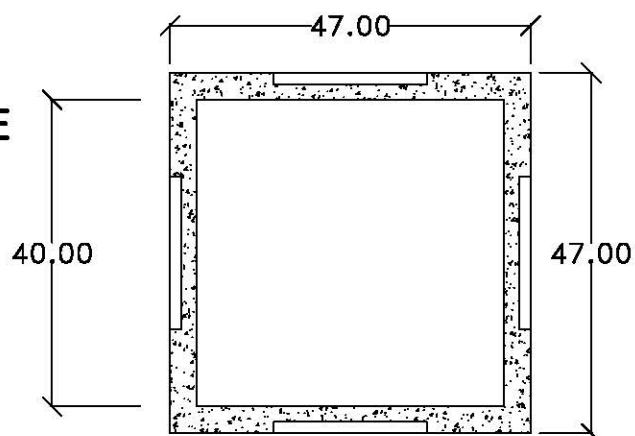


DETTAGLIO POZZETTO 90 X 70

Scala 1:10


PIANTA

CHIUSINO DOPPIO A 2 COPERCHI TRIANGOLARI

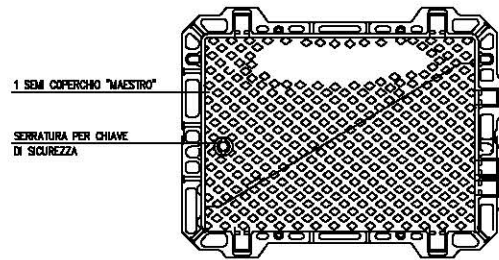


SEZIONE VERTICALE


POZZETTO CON CHIUSINO 90X70

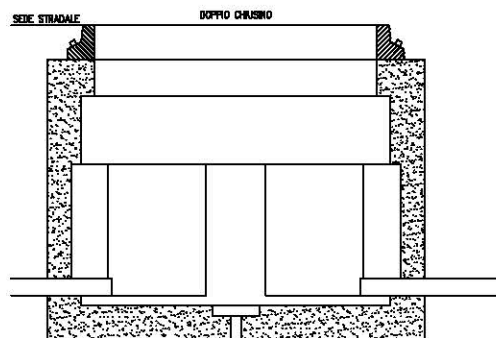

SEZIONE ORIZZONTALE

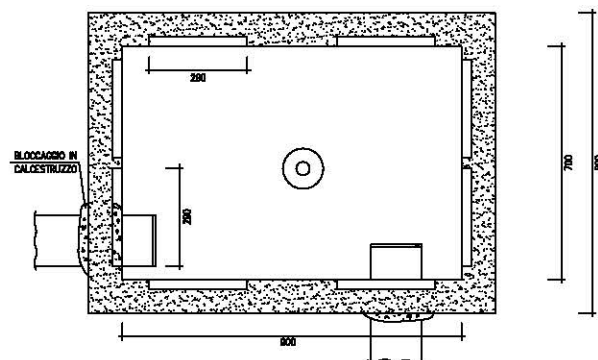


SEZIONE SCAVO TIPO SU PAVIMENTAZIONE IN ASFALTO (MINITRINCEA)

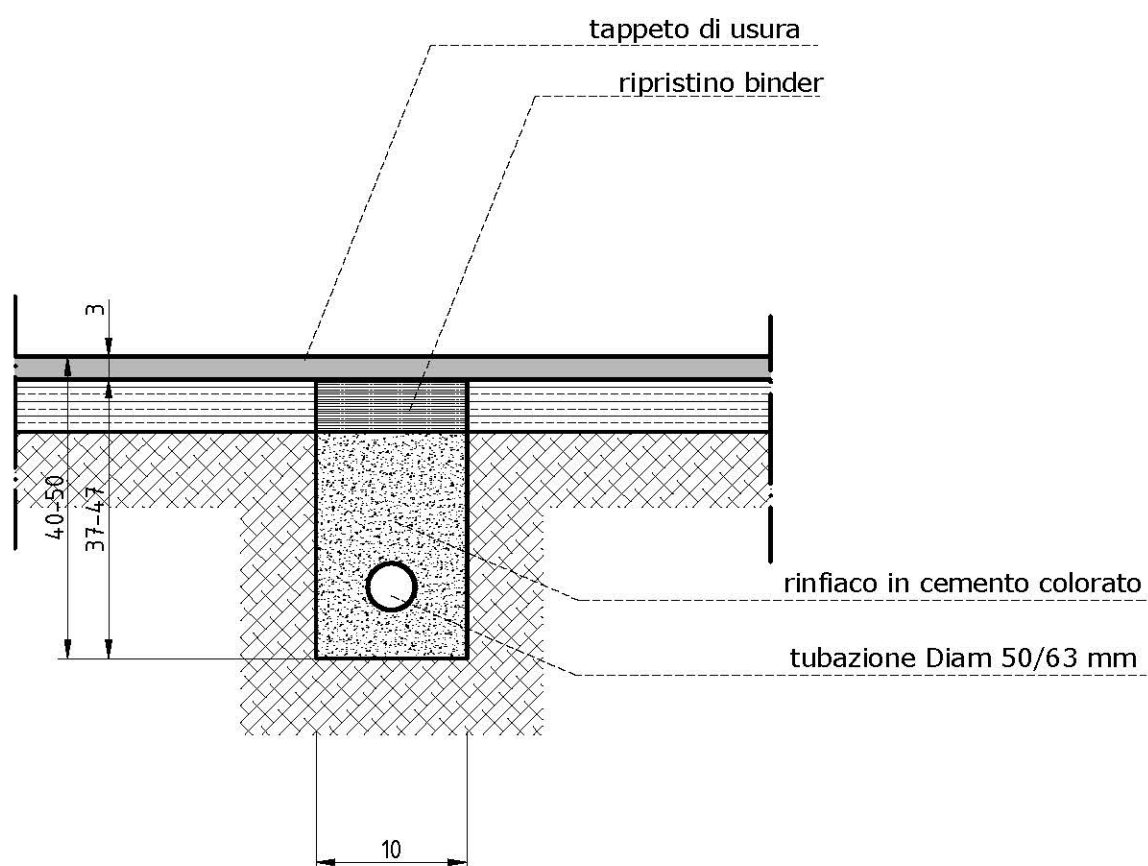

TIPOLOGICO S1


SEZIONE SCAVI TIPO SU PAVIMENTAZIONE IN PIETRA (PROFONDITA DI SCAVO MASSIMA NON SUPERIORE A 50CM)

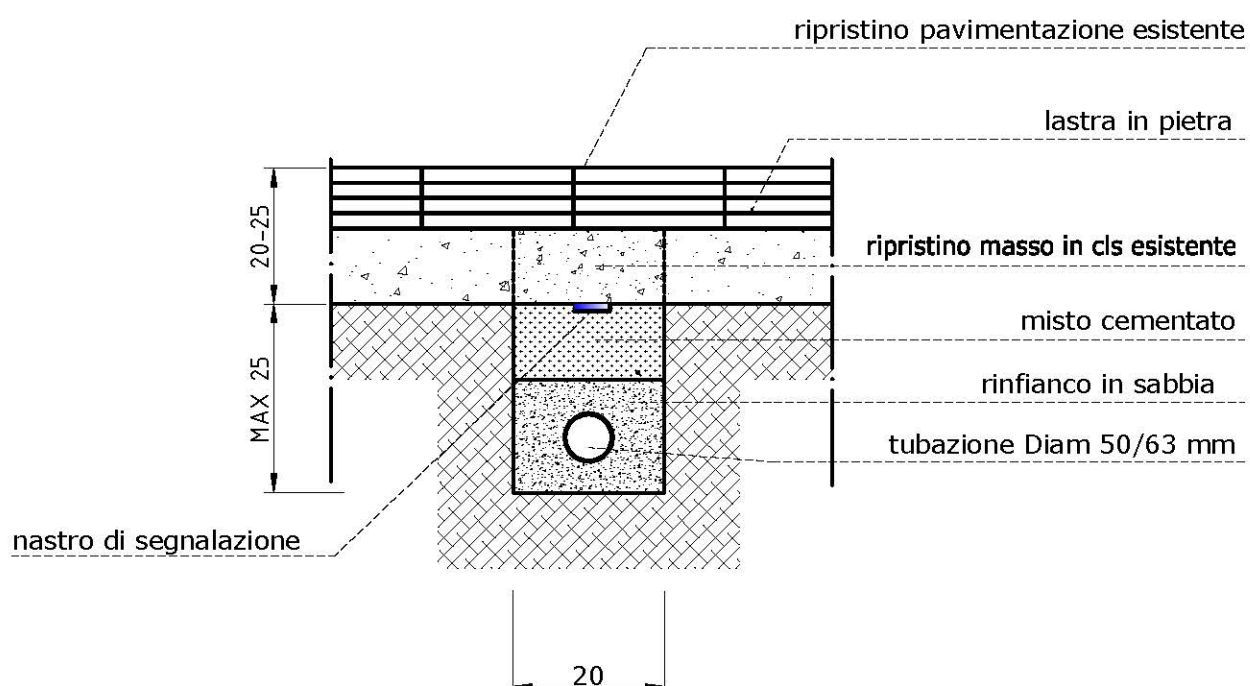

TIPOLOGICO S2


SEZIONE SCAVI TIPO SU PAVIMENTAZIONE IN MATTONELLE DI CEMENTO

(PROFONDITA DI SCAVO MASSIMA NON SUPERIORE A 50CM)

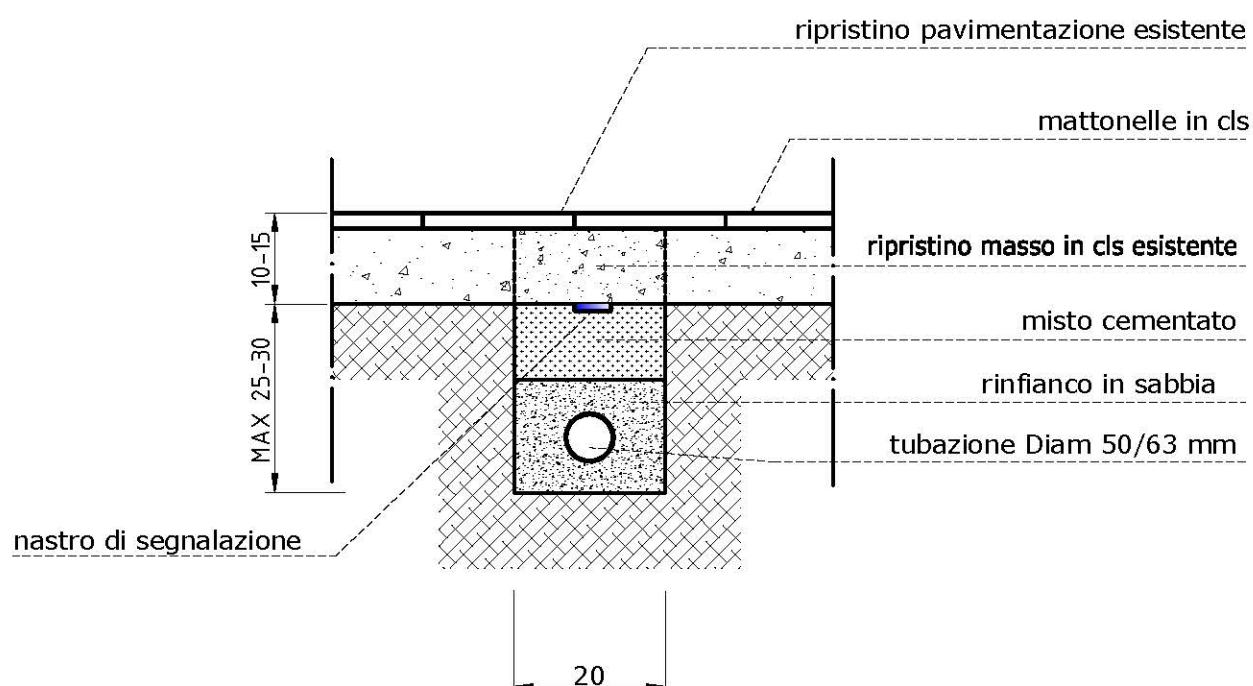

TIPOLOGICO S3

SEZIONE SCAVI TIPO SU TERRENO SCIOLTO

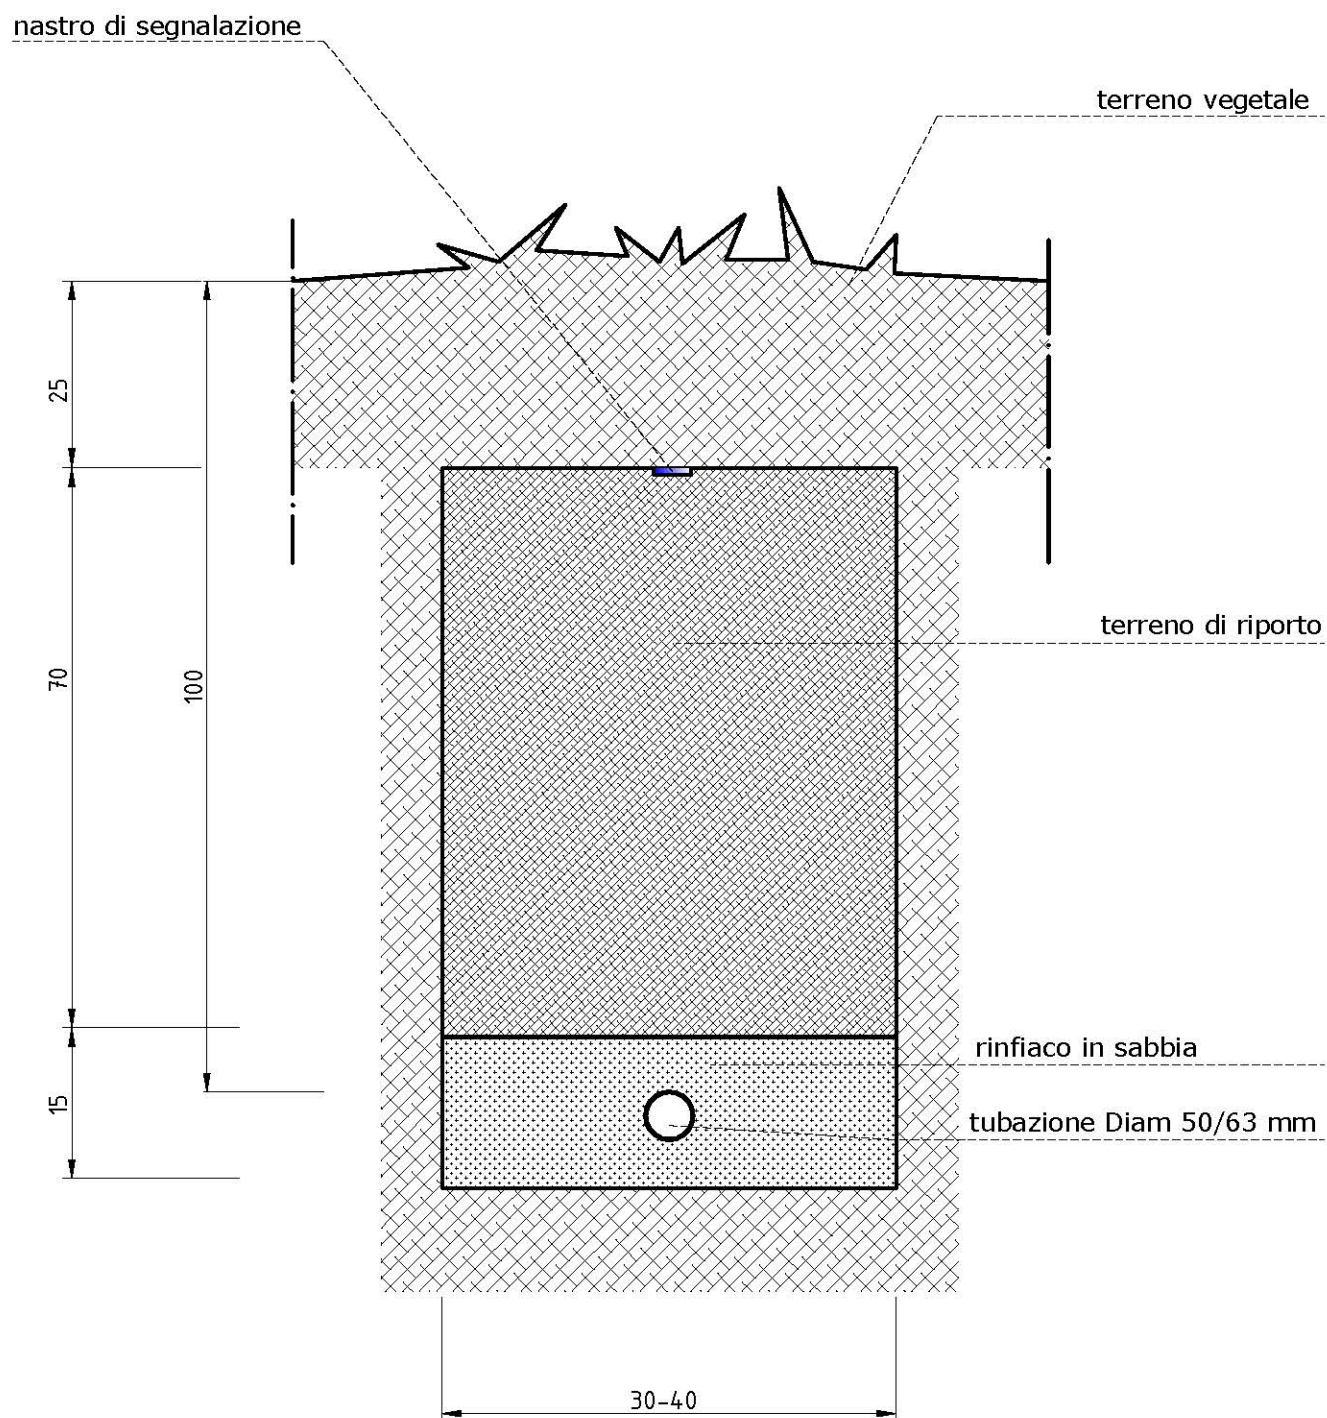

TIPOLOGICO S4